


CAPPELLA N°2

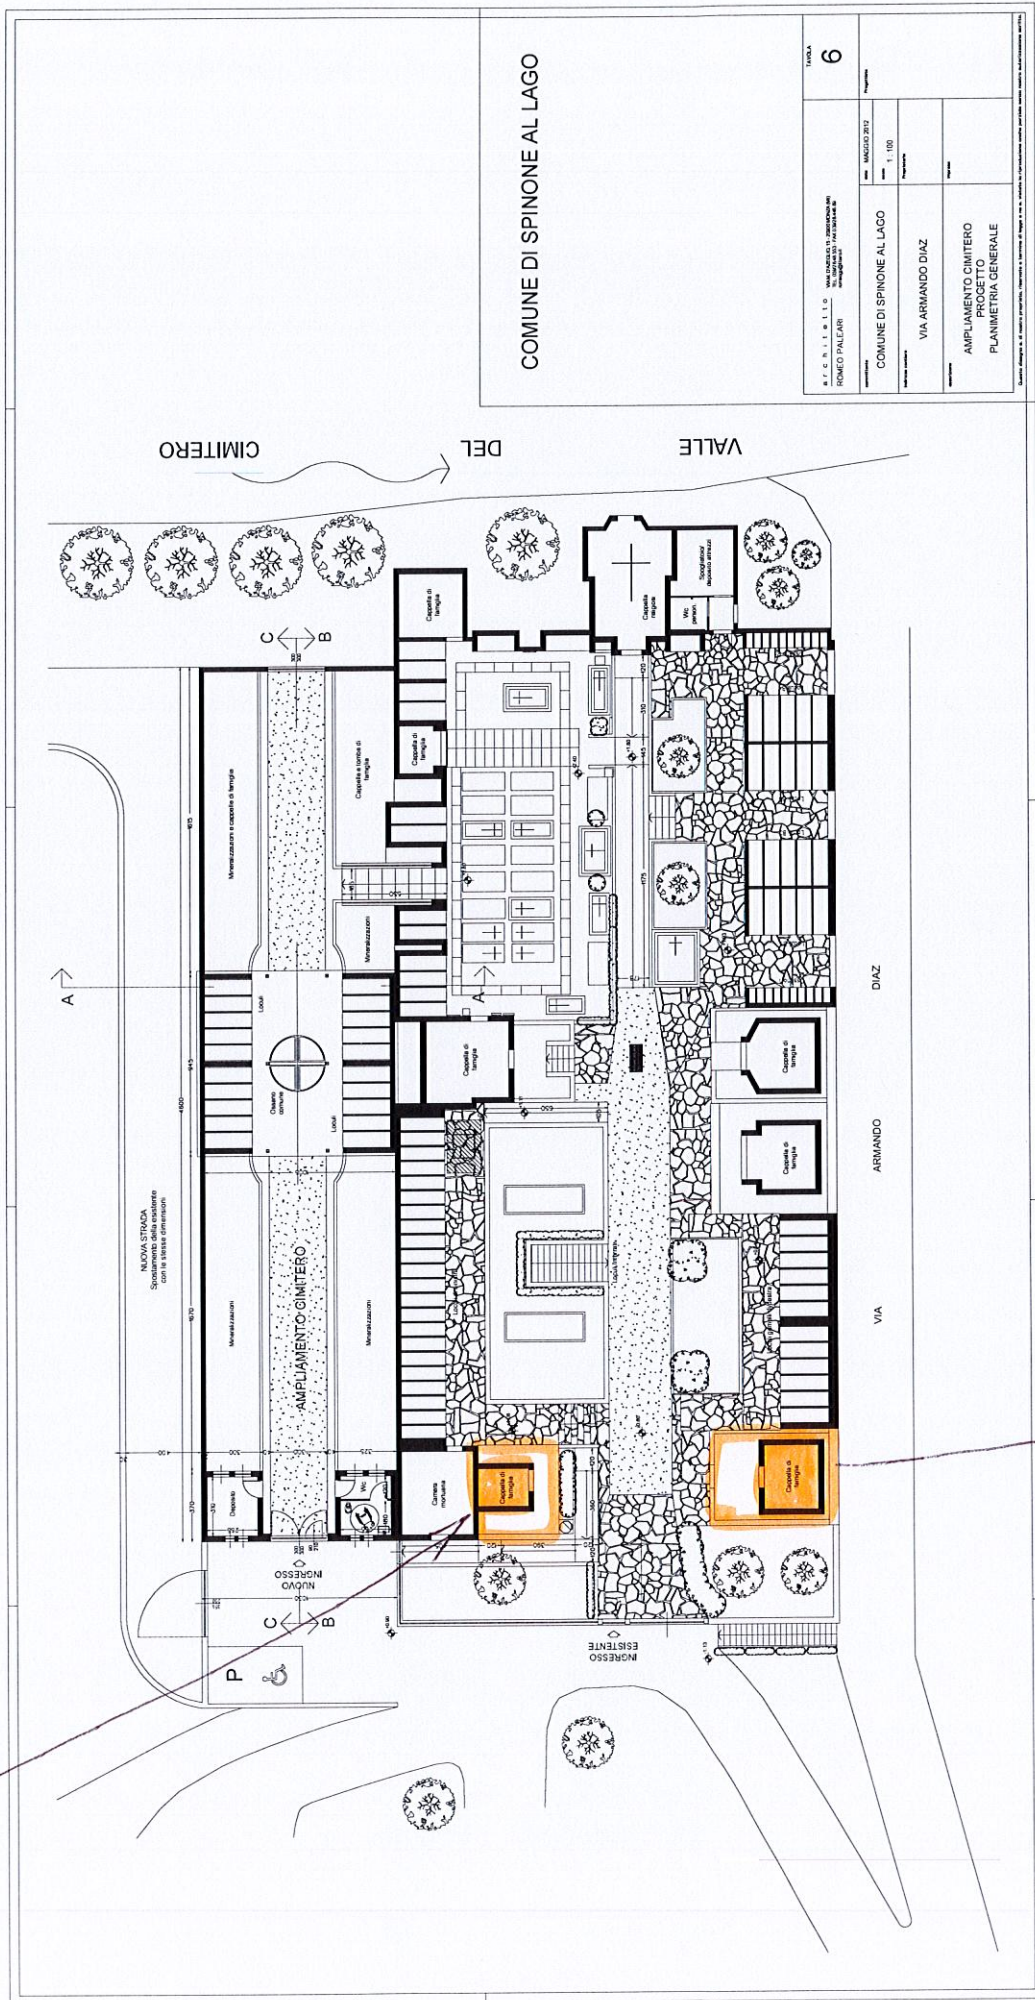

COMUNE DI SPINONE AL LAGO

S.F. C. N. I. S. I. L. L. O. SPINONE AL LAGO COMUNE DI SPINONE AL LAGO		TAVOLA 6	
PROGETTO AMPLIAMENTO CIMITERO PROGETTO PLANIMETRIA GENERALE		DATA MAGGIO 2017	
AUTORE VIA ARMANDO DIAZ		SCALE 1 : 100	
NOTE AMPLIAMENTO CIMITERO PROGETTO PLANIMETRIA GENERALE		DATA MAGGIO 2017	

CAPPELLA N°1